

ROMÂNIA
JUDEȚUL VASLUI
COMUNA OLTENEȘTI
CONSILIUL LOCAL

HOTĂRÂREA nr. – 29 -

privind atribuirea în folosință gratuită a unei suprafețe de teren ce aparține domeniului privat al comunei Oltenești către Parohia Curteni.

Consiliul local al comunei Oltenești, județul Vaslui, întrunit în ședință extraordinară la data de 20.05.2019;

având în vedere :

-cererea Parohiei Curteni înregistrată la nr. 1490 din 17.05.2019 ;
-expunerea de motive a primarului, raportul compartimentului de resort din cadrul aparatului de specialitate al primarului și raportul comisiei de specialitate a Consiliului local din care rezultă avizul favorabil pentru proiectul de hotărâre prezentat;

în conformitate cu prevederile art. 36 alin. 2 lit. c și d, alin. 6 lit. c și ale art. 124 din Legea nr. 215/2001 privind administrația publică locală, republicată, cu modificările și completările ulterioare;

în temeiul dispozițiilor art. 45 alin. 3 și ale art. 115 alin. 1 lit. b din Legea nr. 215/2001 privind administrația publică locală, republicată, cu modificările și completările ulterioare,

HOTĂRĂȘTE:

Art.1. Se aprobă atribuirea în folosință gratuită a unei suprafețe de teren aparținând domeniului privat al comunei Oltenești, respectiv 3758 mp(cimitir), situat în satul Curteni, amplasat și delimitat conform anexei la prezenta hotărâre, către unitatea de cult Parohia Curteni.

Art.2. Atribuirea terenului mai sus menționat se va face pe termen de 5(cinci) ani și are drept scop desfășurarea activității specifice a unității de cult, respectiv Parohia Curteni.

Art.3.Prezenta hotărâre va fi comunicată Parohiei Curteni.

Art.4.Se împuternicește primarul comunei Oltenești- d-l Galeru Constantin, să semneze, în numele și pentru Comuna Oltenești, actul de atribuire în folosință gratuită a terenului.

Data astăzi, 20.05.2019, la Oltenești

Președinte de ședință,
Constantin Sirghie




Contrasemnează,
Secretarul comunei
Edmond Antohi

Această hotărâre a fost adoptată cu votul a 9 consilieri din totalul de 11 consilieri în funcție.

Plan de amplasament si delimitare a imobilului

Scara 1:1000

Nr. cadastral	Suprafata masurata a imobilului (mp)	Adresa imobilului
	3758	Sat Curteni, Tarlaua 96, Parcela 123
Nr. Carte Funciara	Unitate Administrativ Teritoriala (UAT)	
	Oltenești	

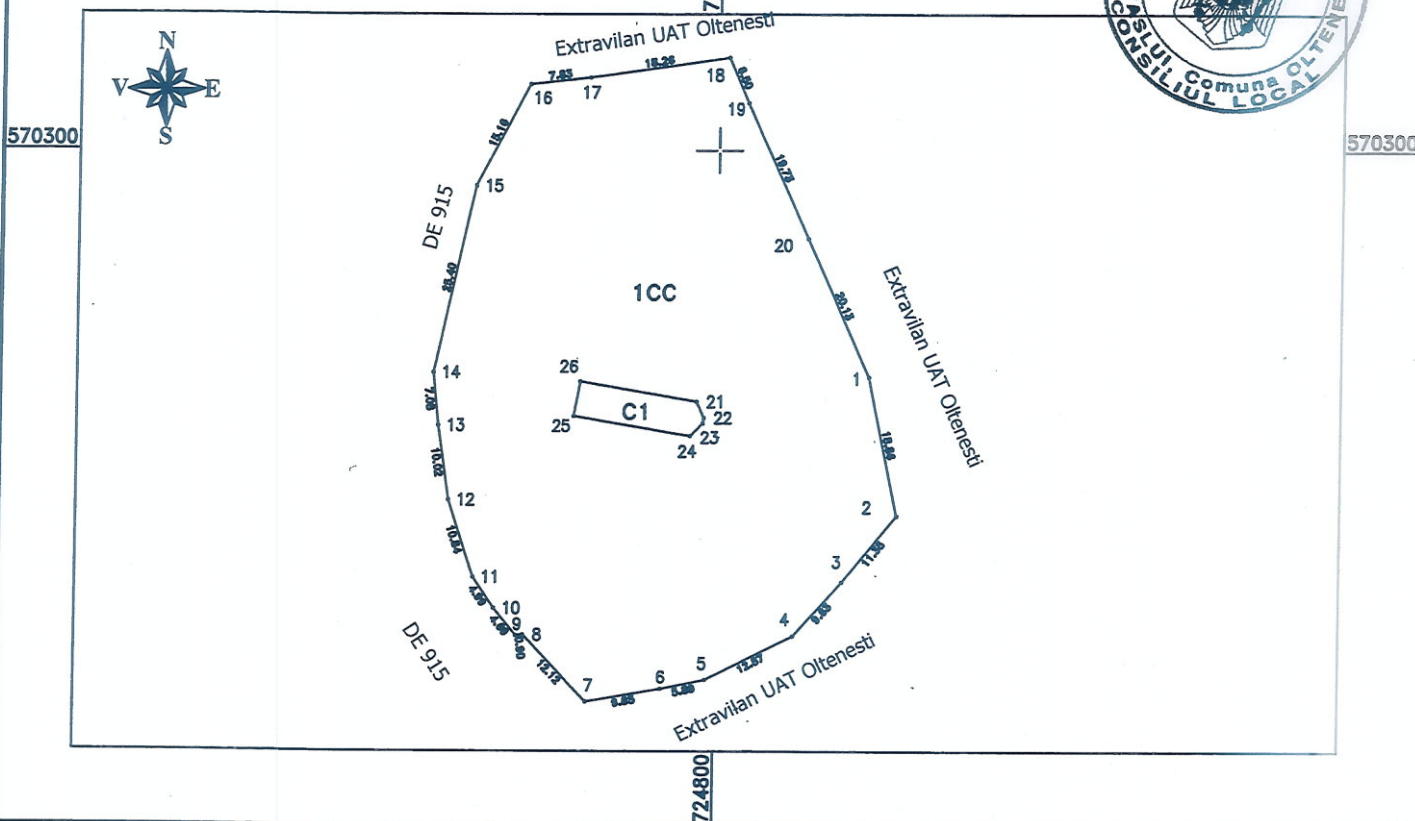

A. Date referitoare la teren

Nr. parcela	Categorie de folosinta	Suprafata (mp)	Mentuni
1	CC	3758	Cimitir, Imobil împrejmuit partial
Total		3758	

B. Date referitoare la constructii

Cod	Destinatia	Supraf. construita la sol (mp)	Mentuni
C1	CAS	76	Ruina, Biserica, Monument istoric - Cod LMI VS-II-m-B-06788
Total		76	

Suprafata totala masurata a imobilului = 3758 mp

Suprafata din act = 4500 mp

Executant: ing. VOLINTIRU T. Lucian PFA

Confirm executarea masuratorilor la teren,
corectitudinea întocmirii documentatiei cadastrale
si corespondenta acesteia cu realitatea din teren

Semnatura si stampila

Data 09.11.2018



Inspector

Confirm introducerea imobilului in baza de date integrata
si atribuirea numarului cadastral

Semnatura si parafa

Data

Stampila BCPI